


# WORLD SERIES PARA NATATION

AQUAPOLIS




# AQUAPOLIS – PLAN GENERAL

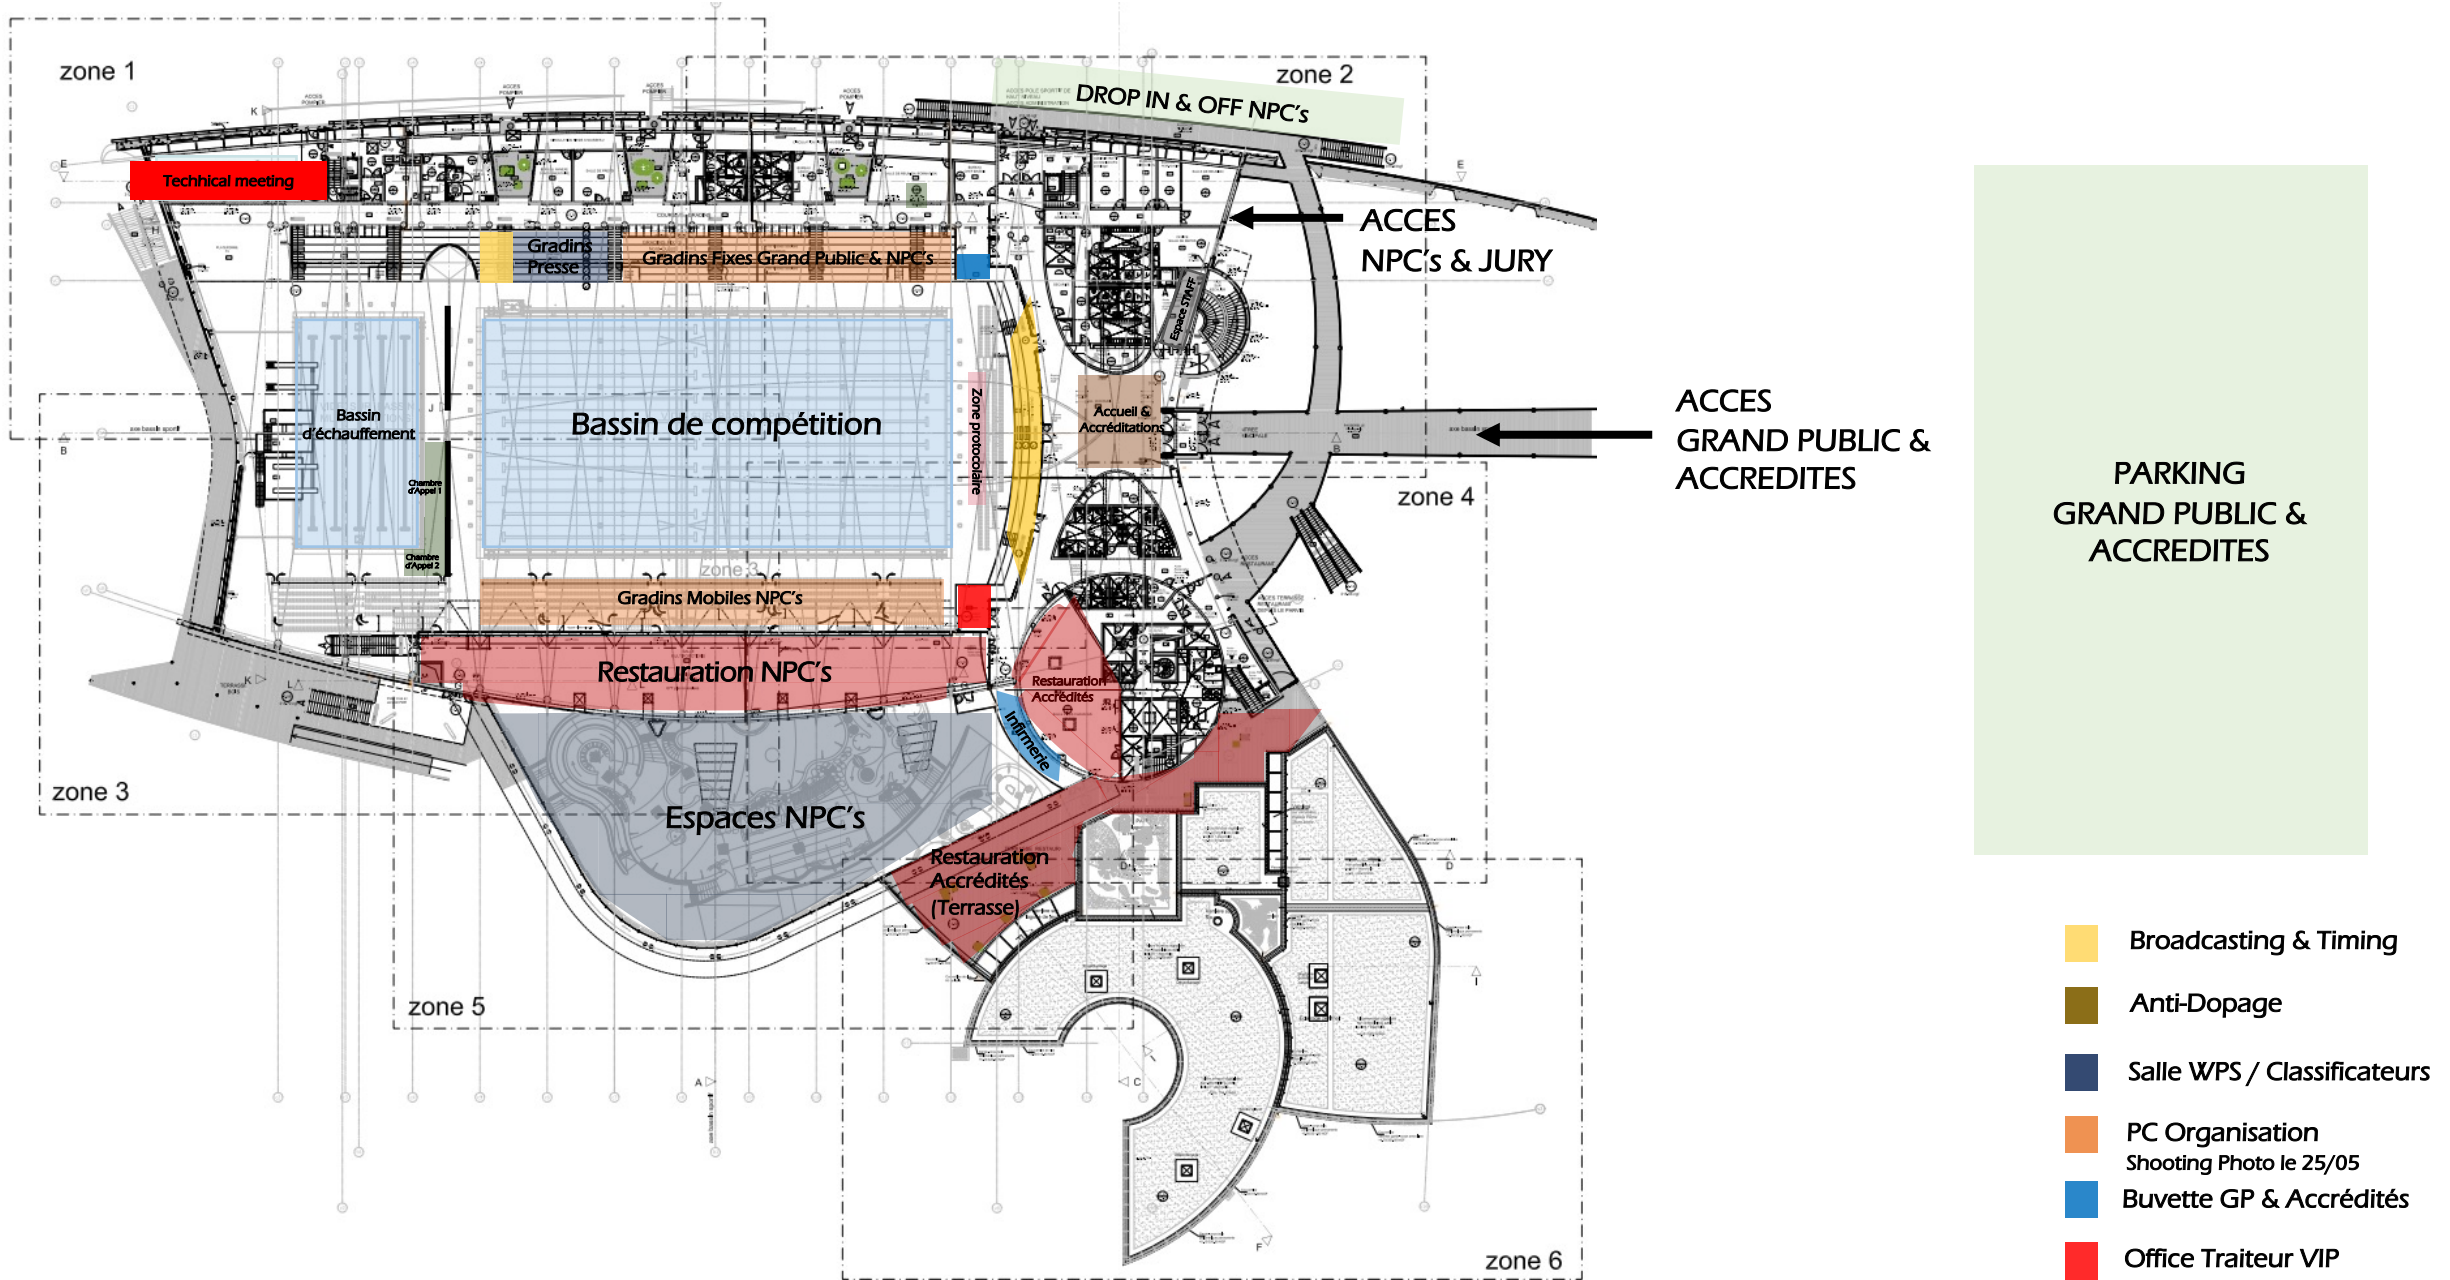



# AQUAPOLIS – ZONE 2

-  Flux Sortie Compet' Athlètes
-  Flux NPC's
-  Flux Jury

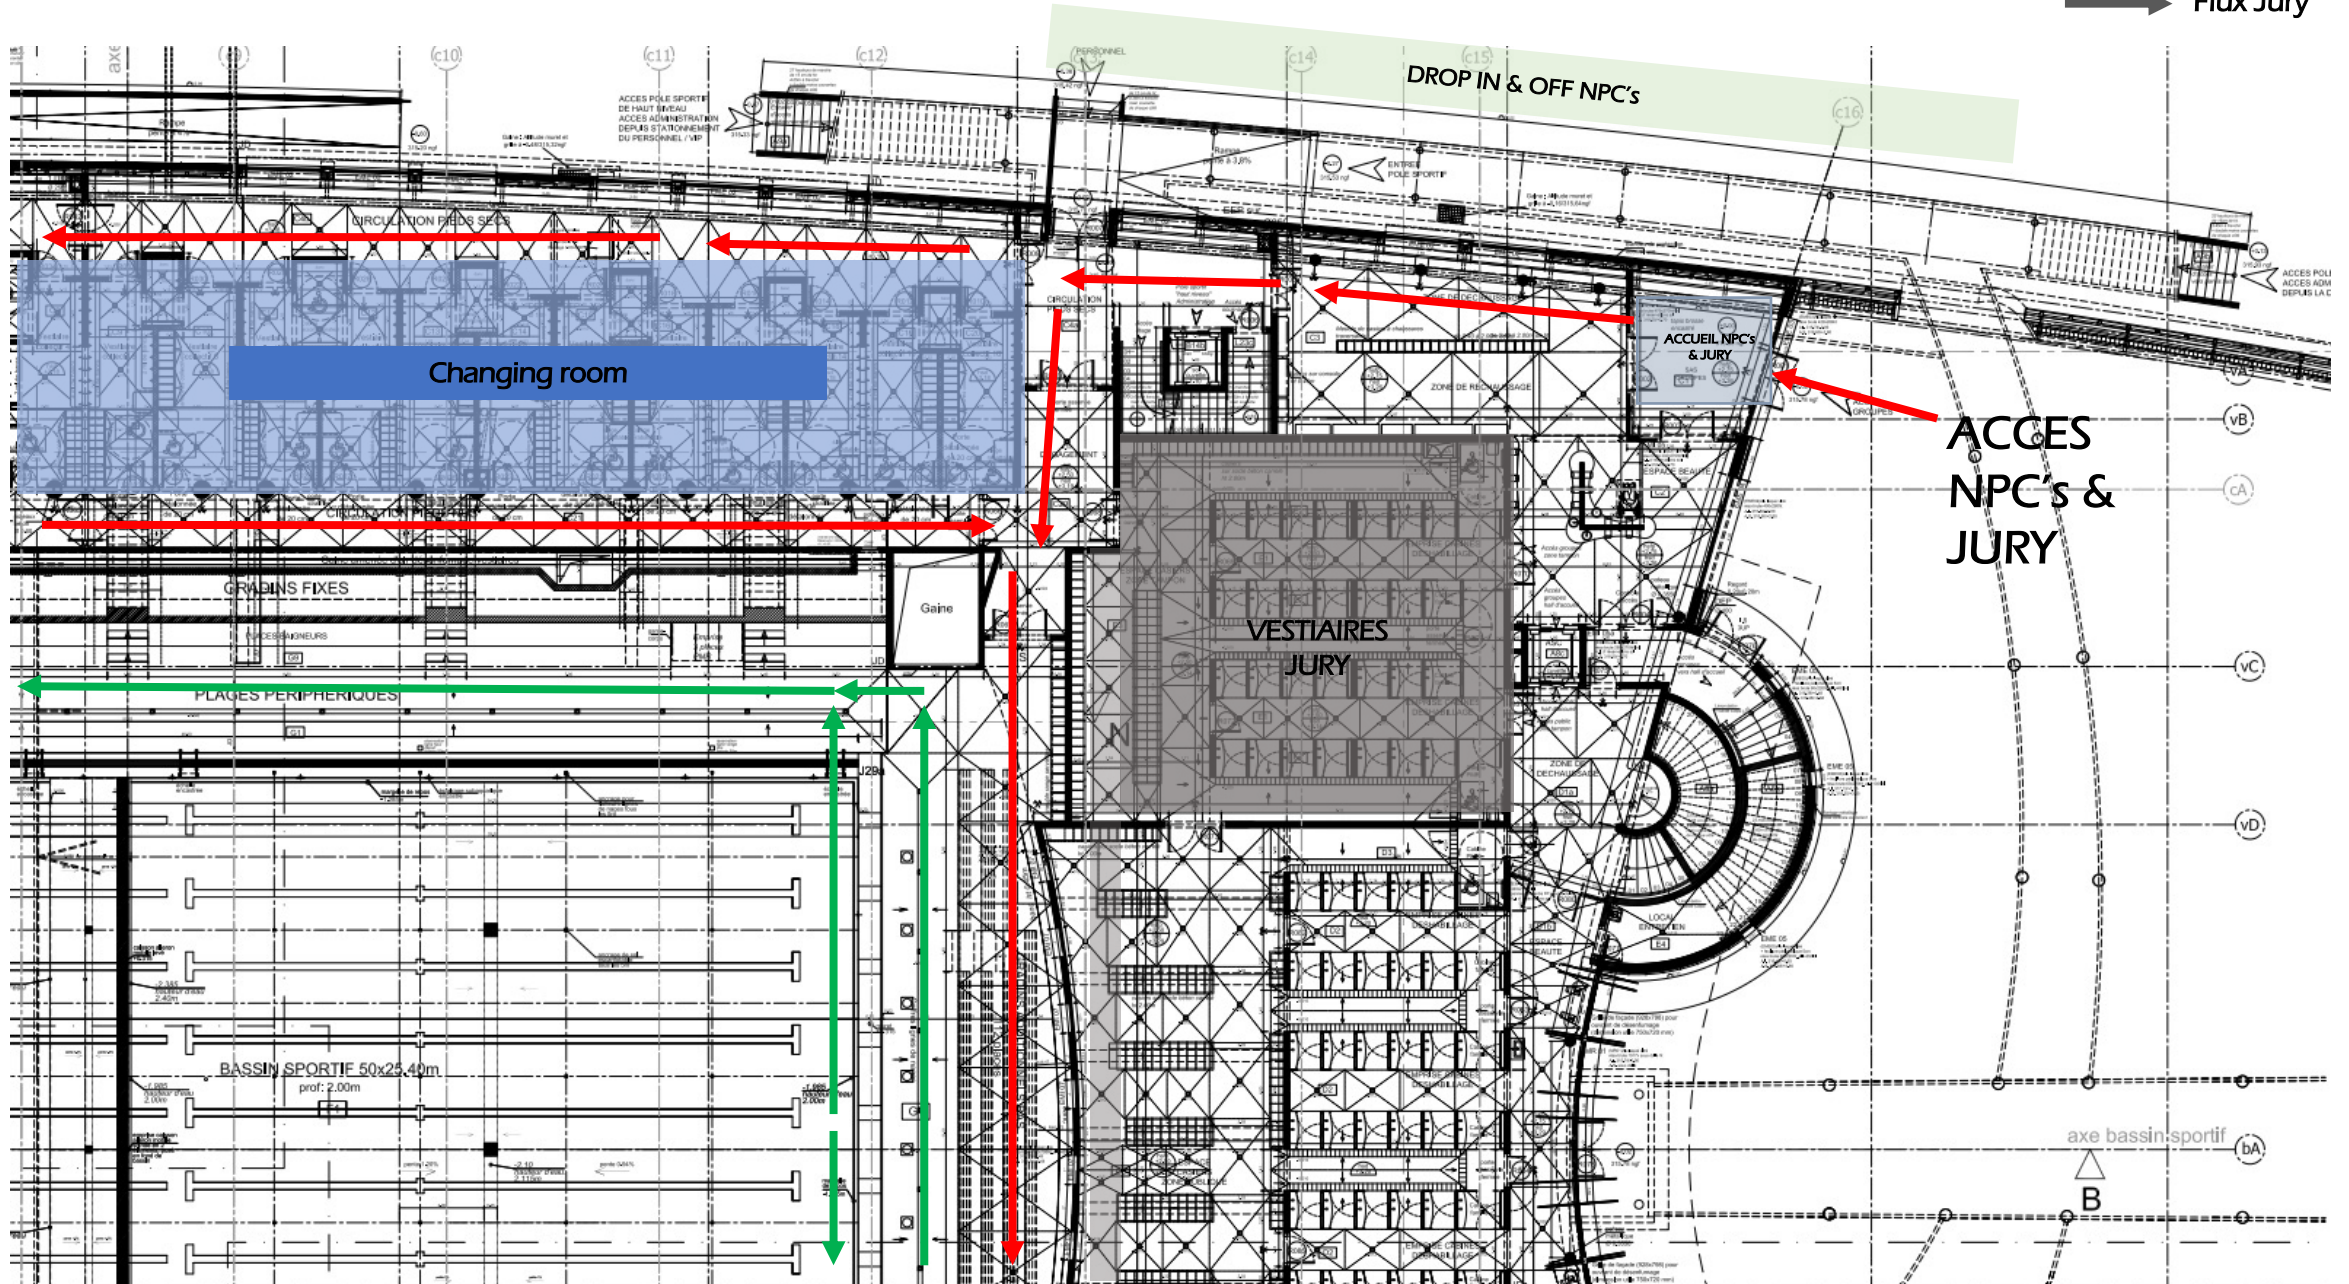




# AQUAPOLIS – ZONE 1

Salle Officiels: Réunion Technique NPC le 25/05  
entre 15h30 et 17h30

-  Flux NPC's
-  Flux Jury
-  Flux Sortie Compet' Athlètes
-  Broadcasting & Timing

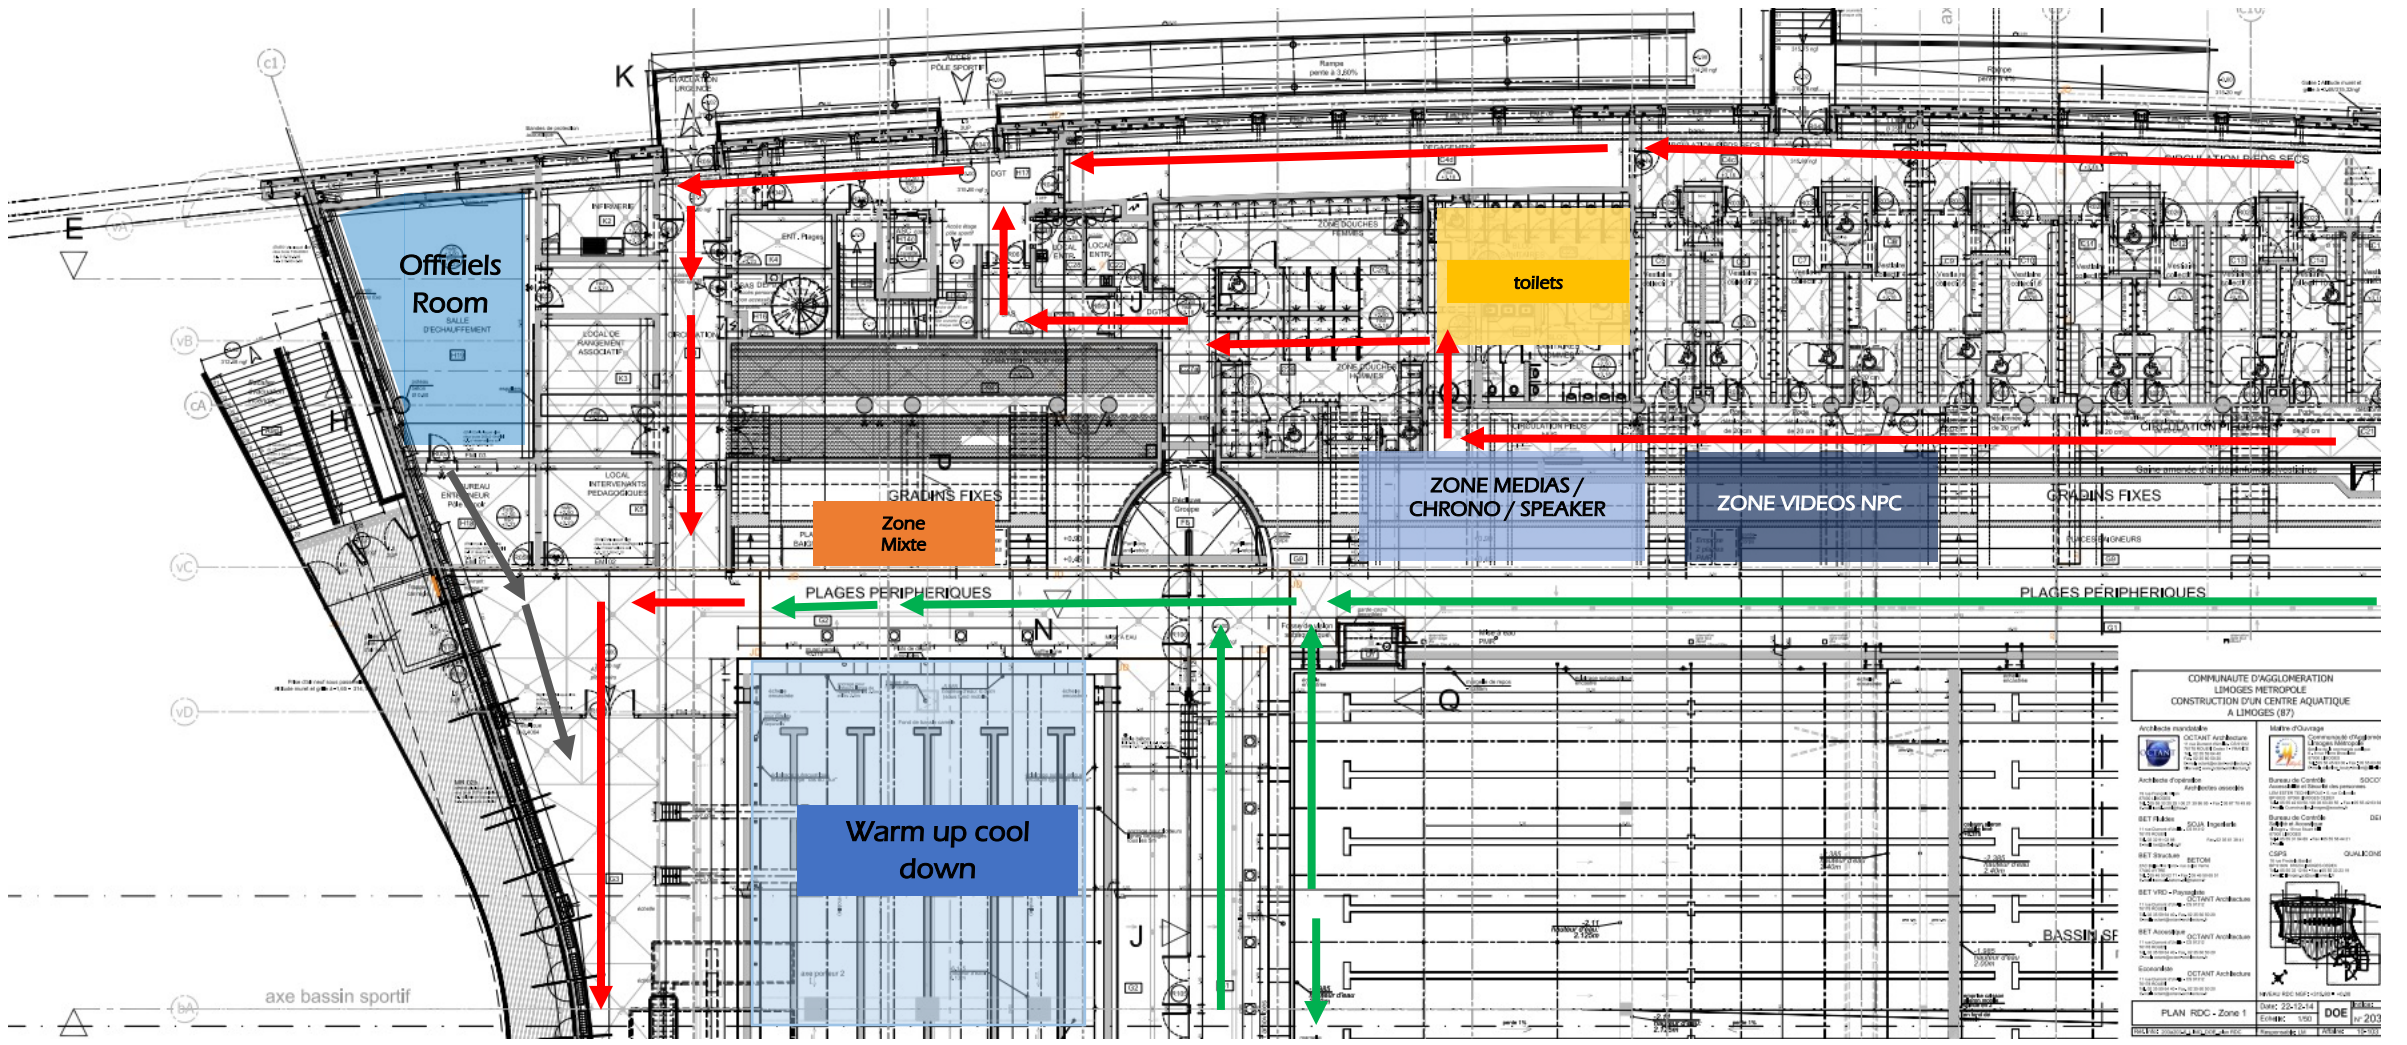

COMMUNAUTE D'AGGLOMERATION  
LIMOGES METROPOLE  
CONSTRUCTION D'UN CENTRE AQUATIQUE  
A LIMOGES (87)


Architecte mandataire	OCTANT Architecture	Maitre d'ouvrage	Communauté d'Agglomération Limoges Métropole
Architecte d'opération	Architectes associés	Bureau de Contrôle	SOCOC
BET Structure	BETM	Bureau de Contrôle	DEI
BET VRD - Paysage	OCTANT Architecture	Bureau de Contrôle	QUALISOL
BET Assurances	OCTANT Architecture	Bureau de Contrôle	QUALISOL
Bureau de Contrôle	OCTANT Architecture	Bureau de Contrôle	QUALISOL

PLAN RDC - Zone 1  
Date: 23-12-14  
Echelle: 1/500  
Dossier: 1501  
DDE: 14-203





# AQUAPOLIS – ZONE 3

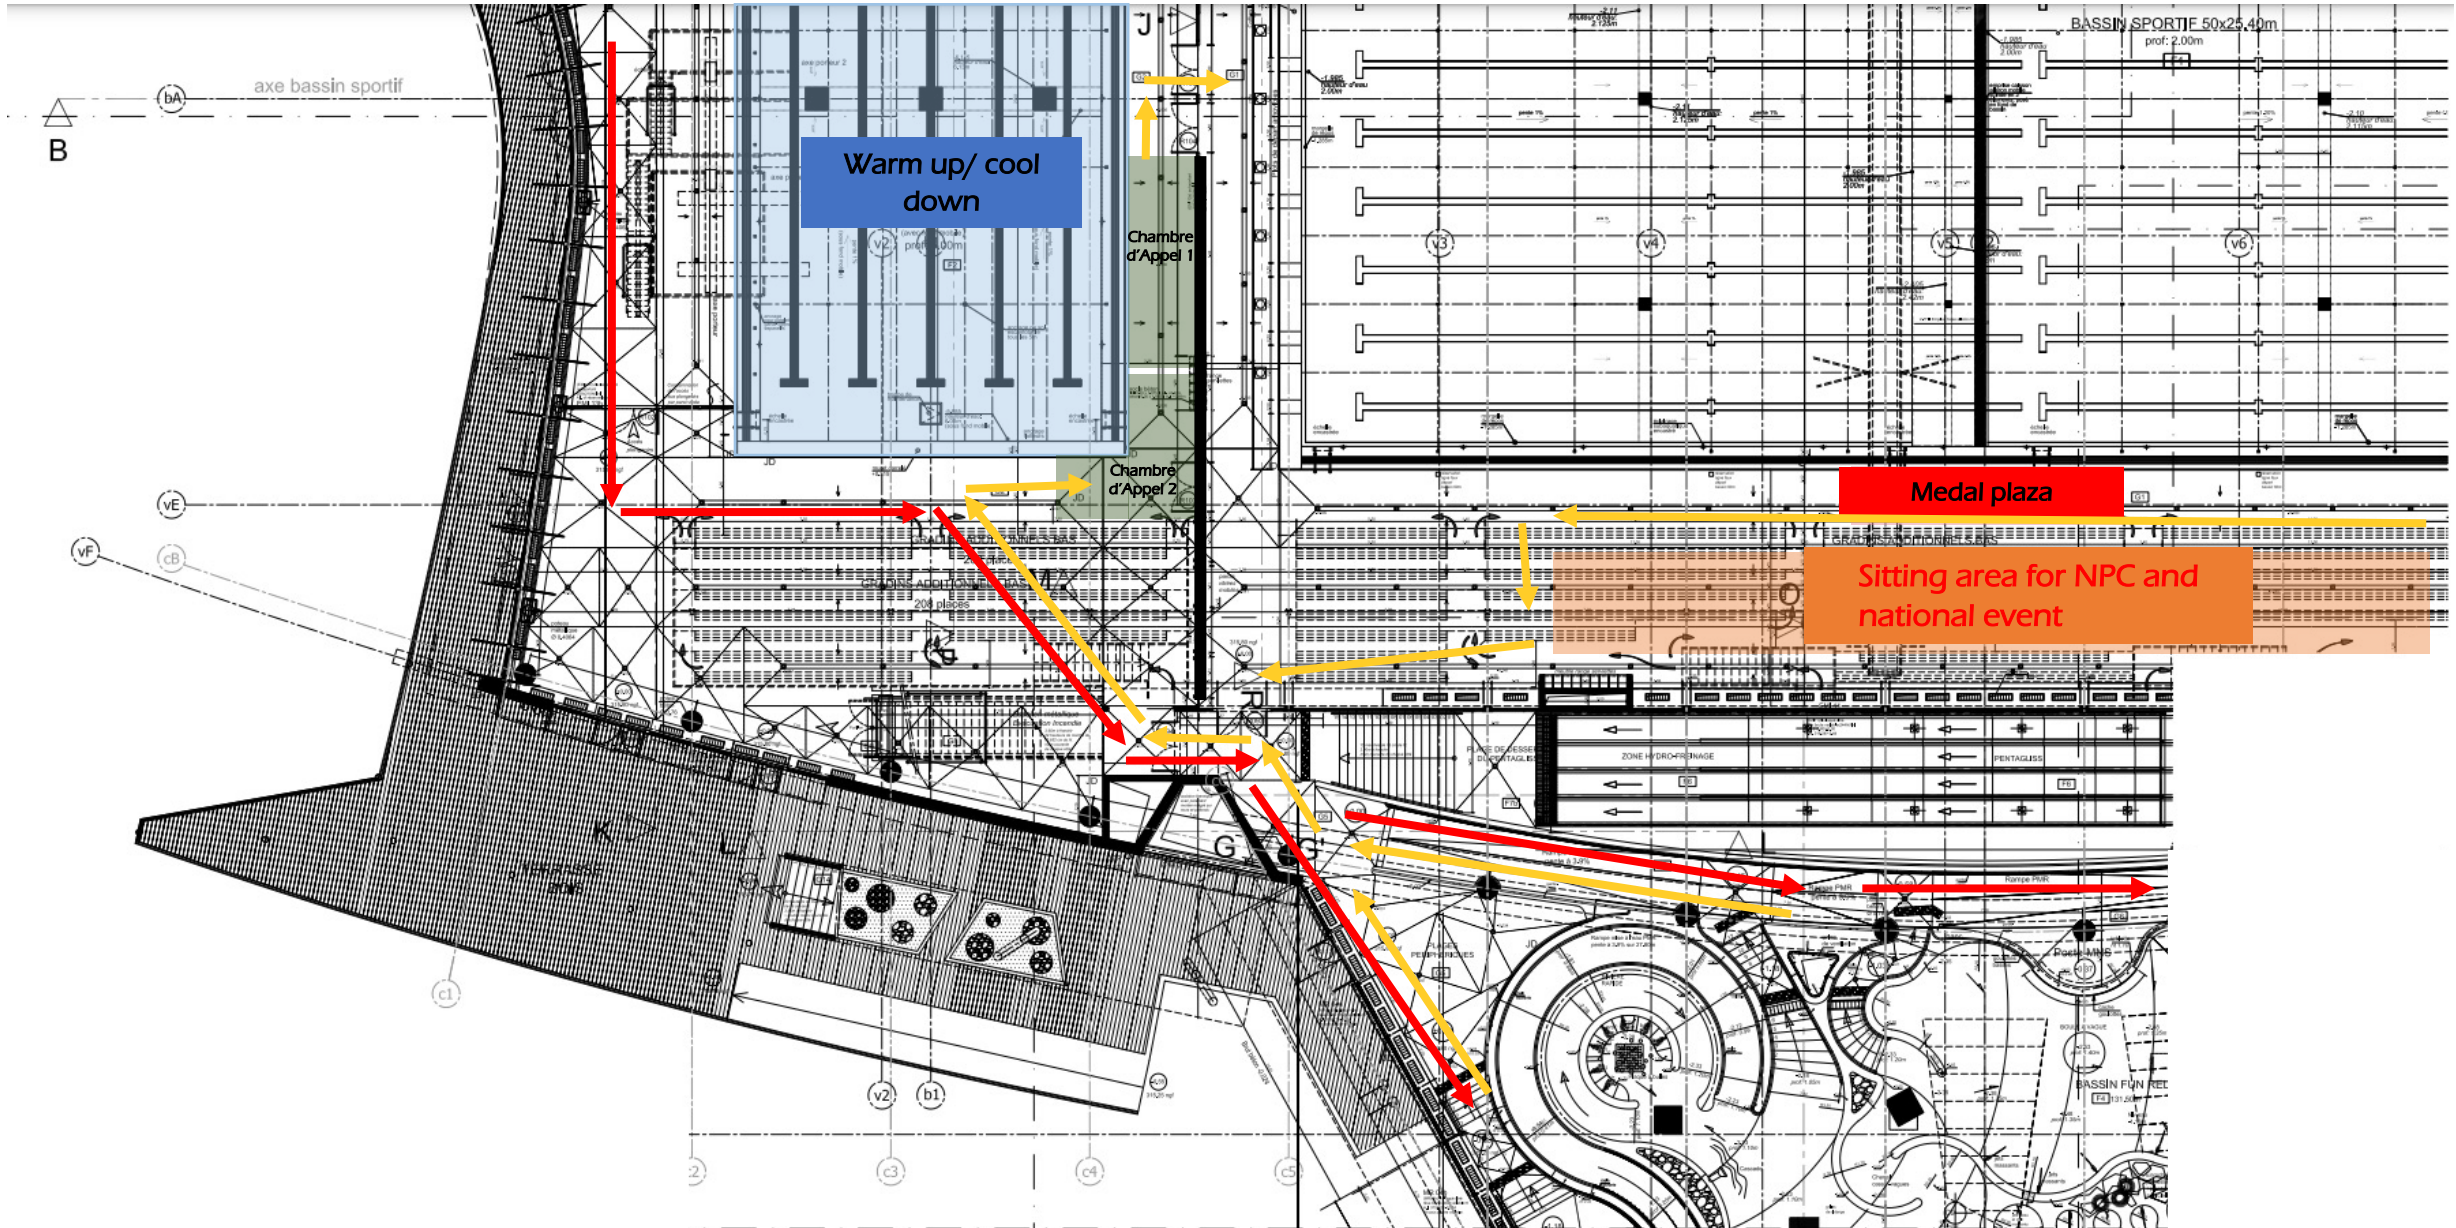
- Flux NPC's
- Flux NPC's Entrée Compet'





# AQUAPOLIS – ZONE 4

-  Flux NPC's
-  Flux NPC's Entrée Compet'

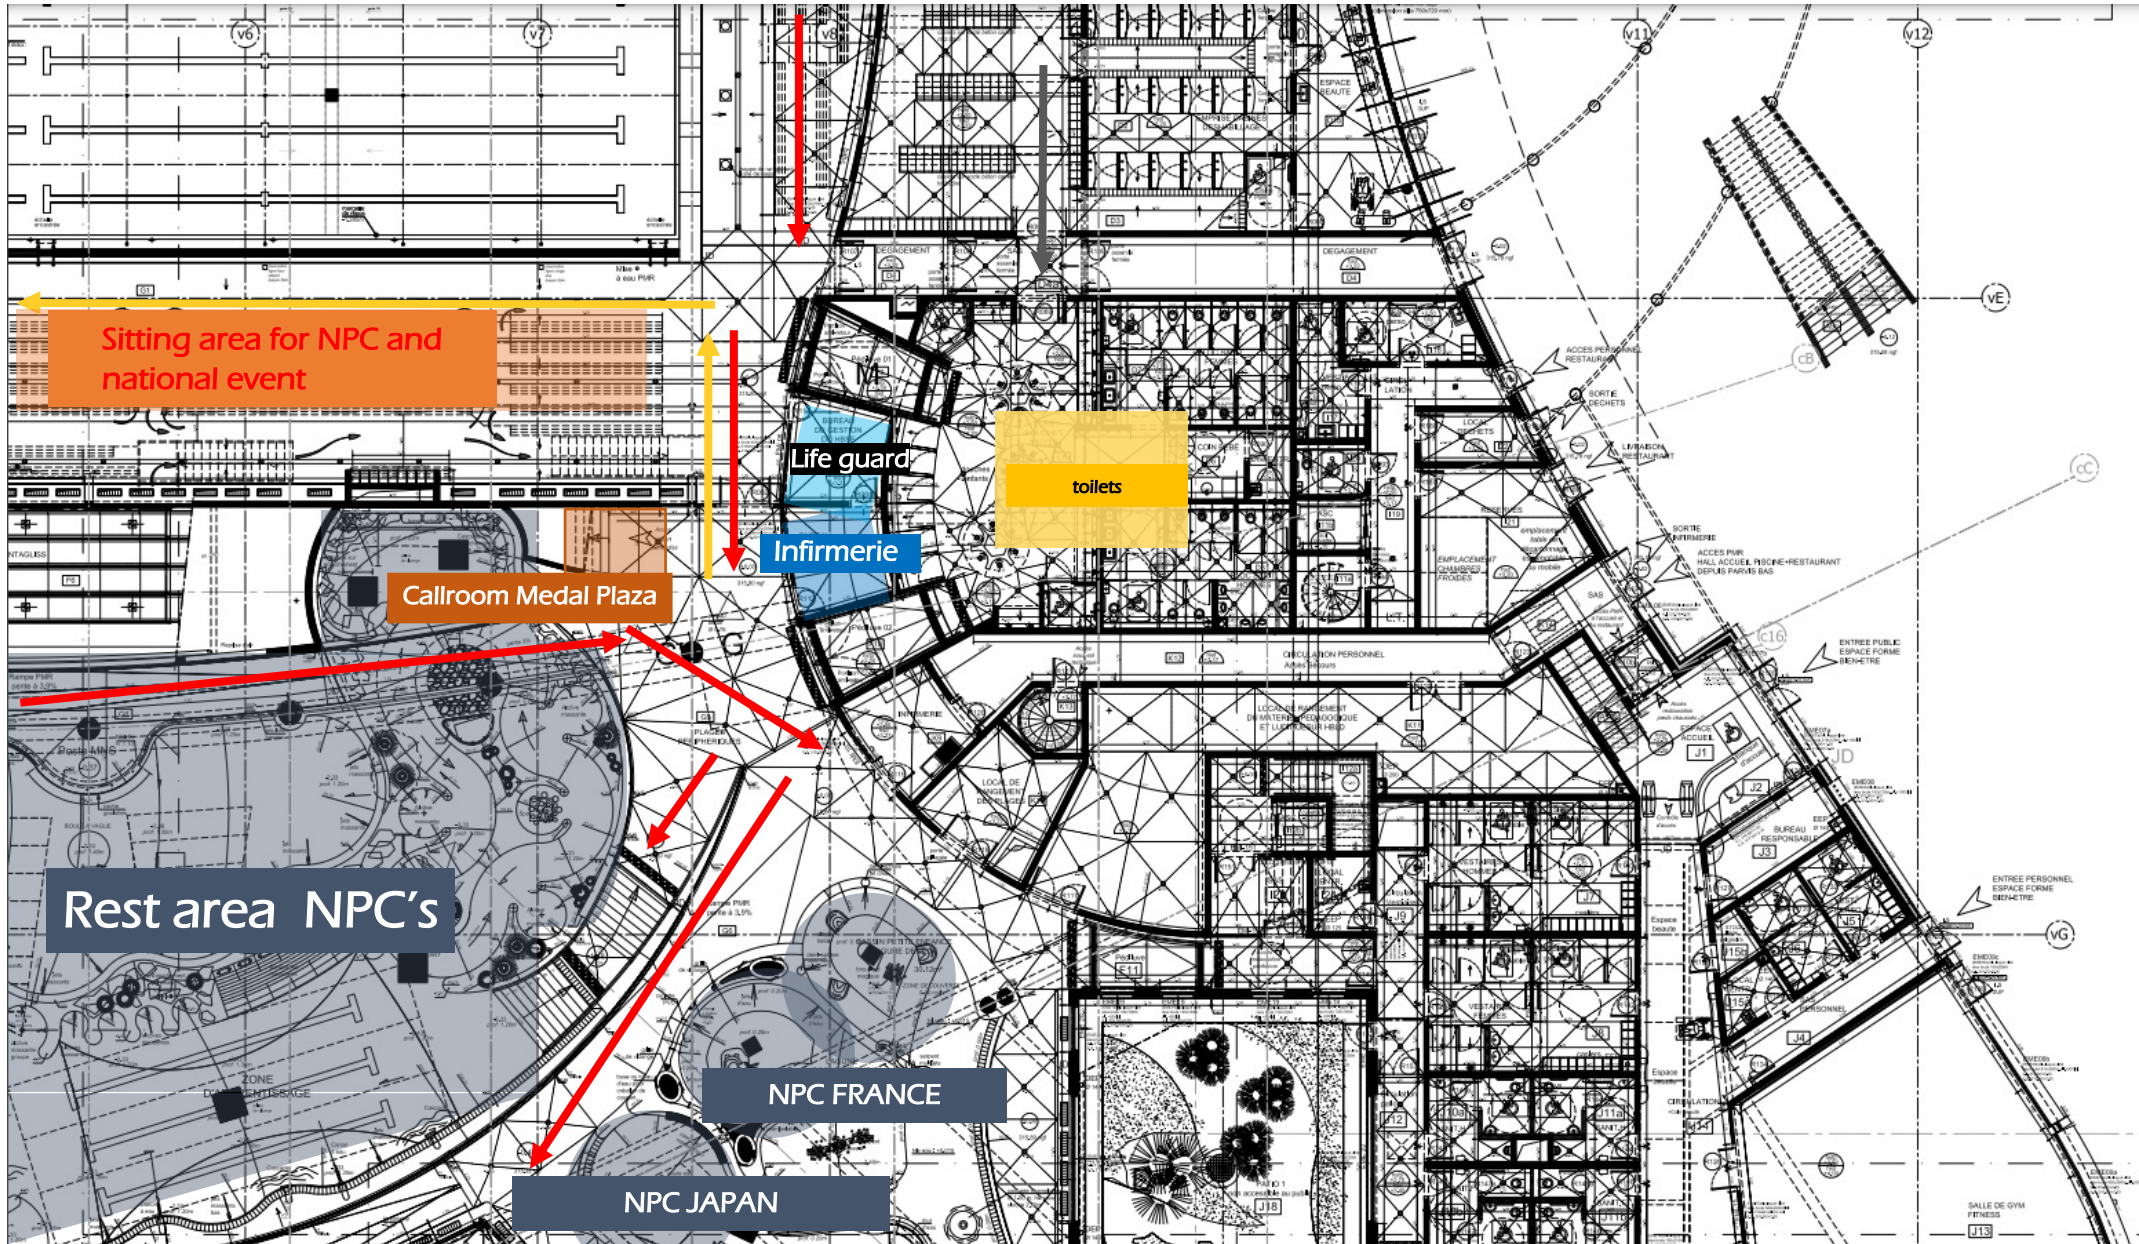



Handi  
Sport

FÉDÉRATION  
FRANÇAISE